
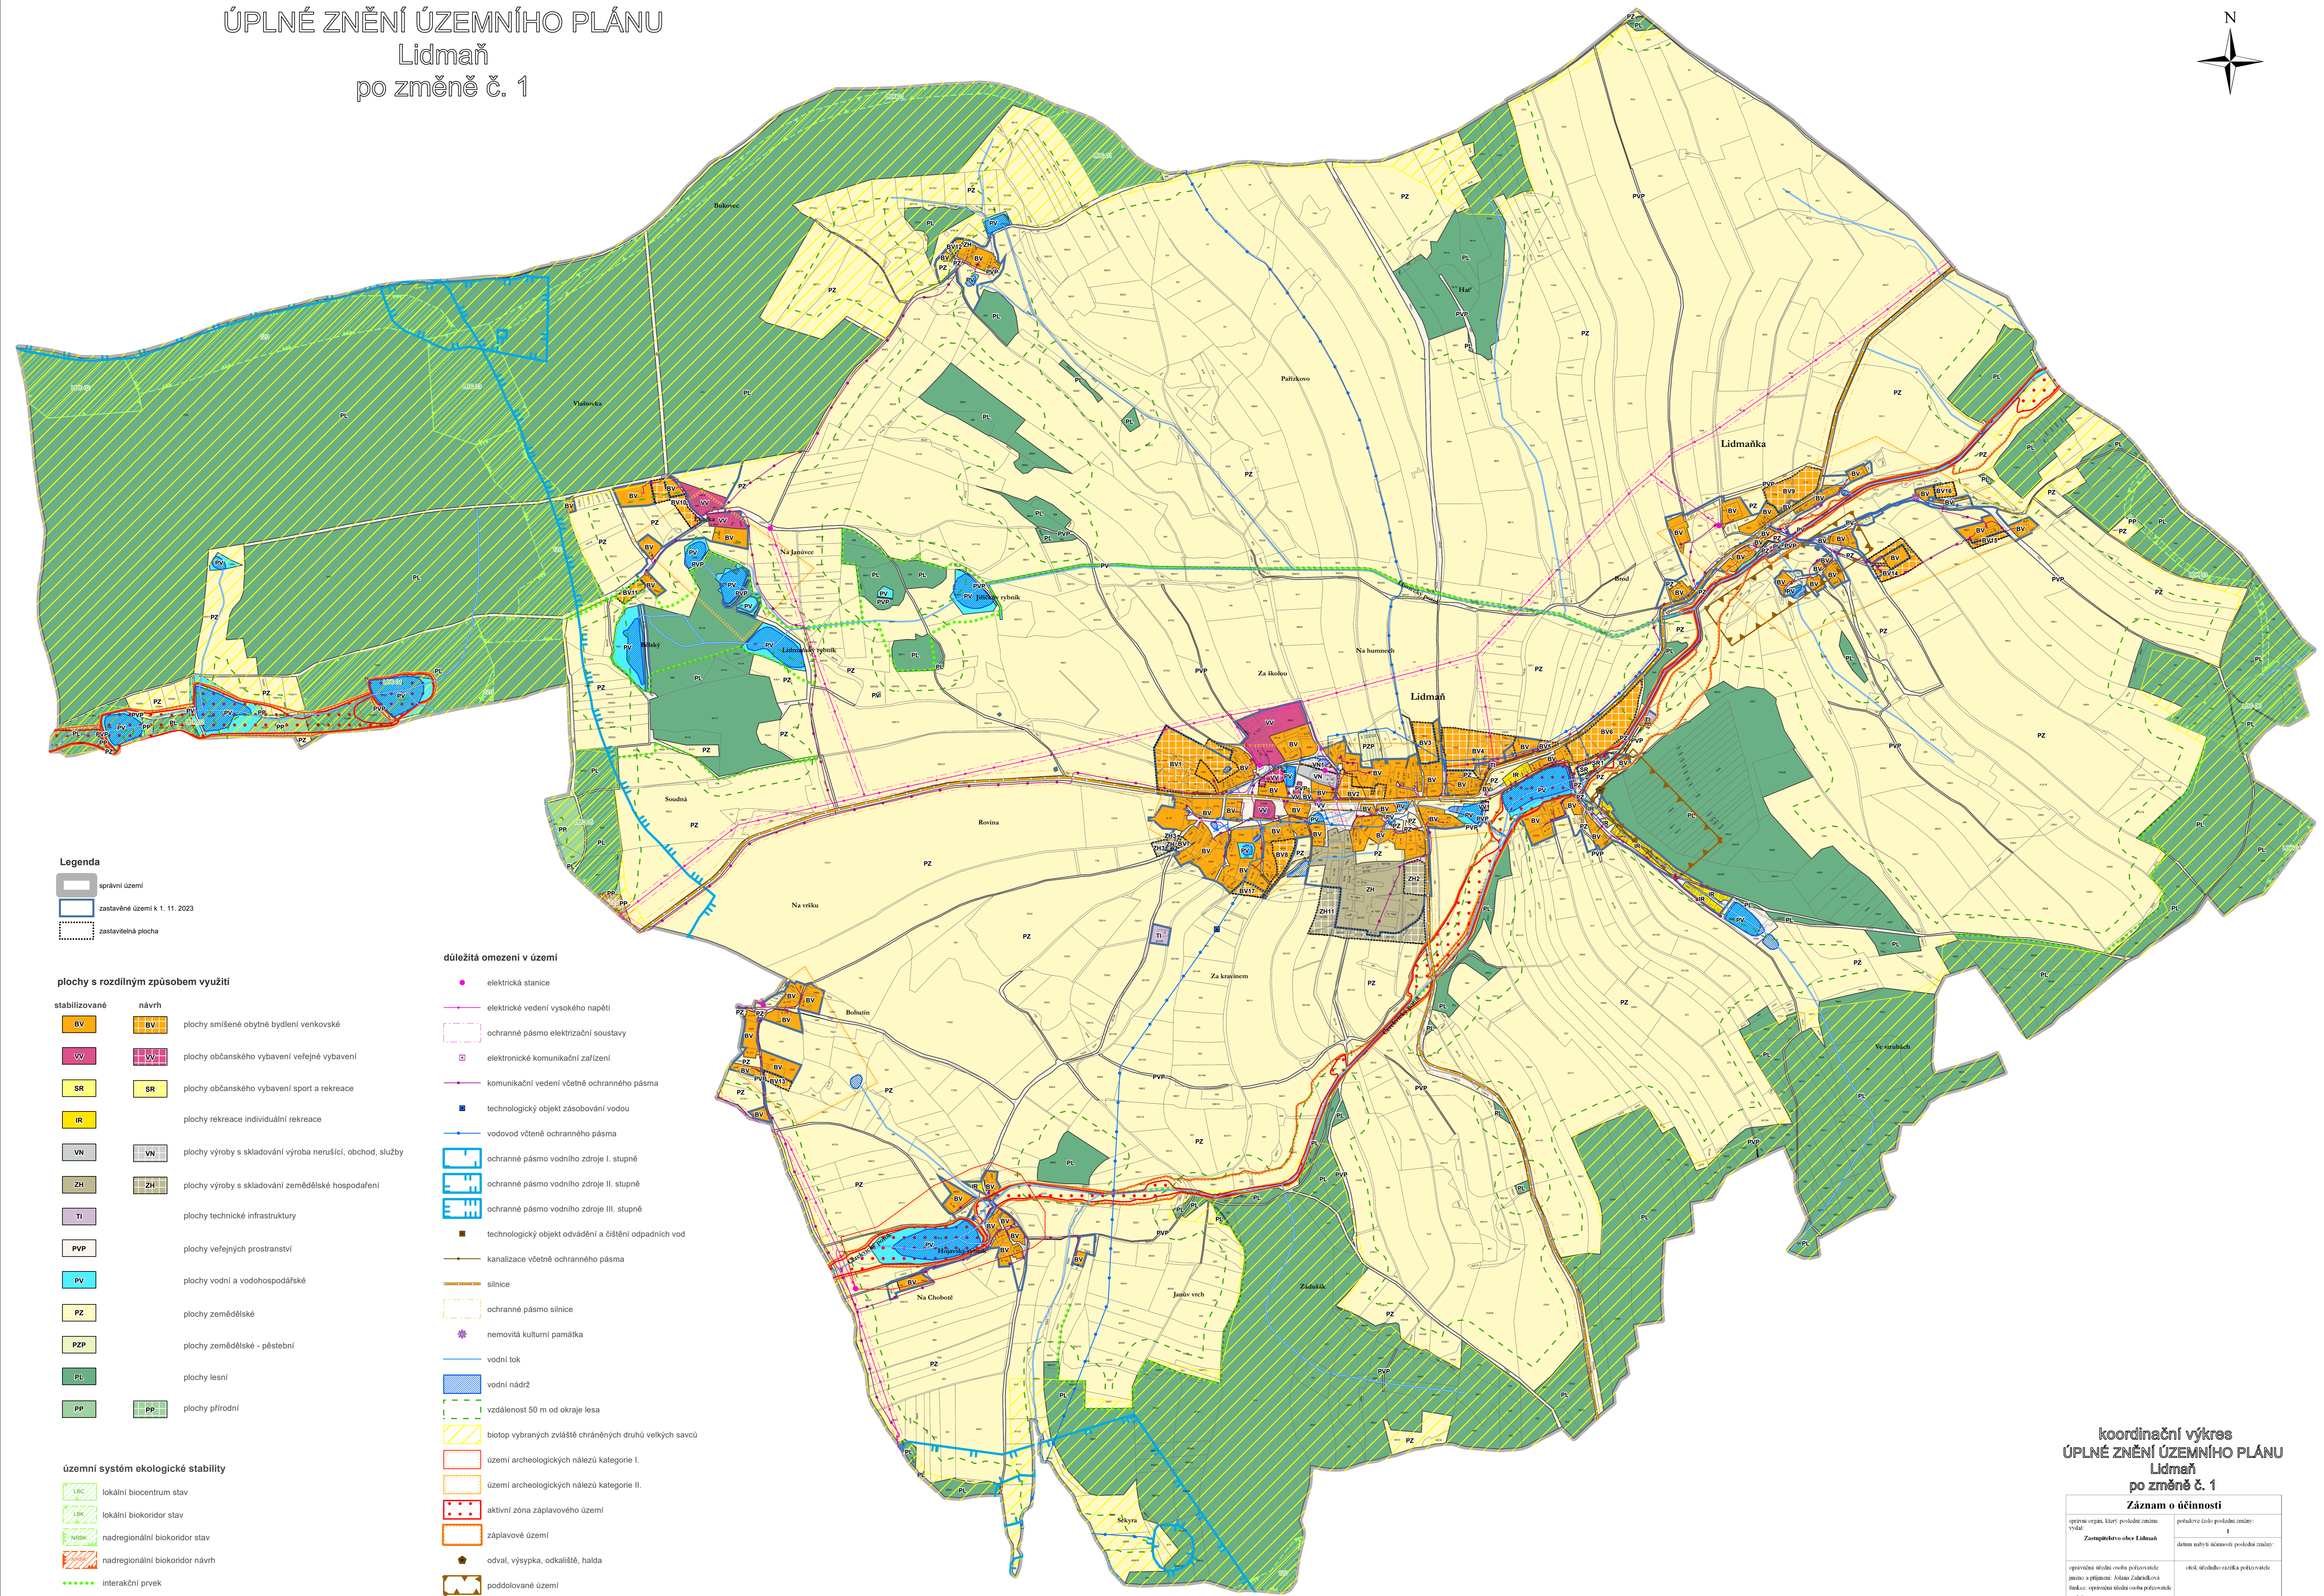


# koordinační výkres ÚPLNÉ ZNĚNÍ ÚZEMNÍHO PLÁNU Lidmaň po změně č. 1

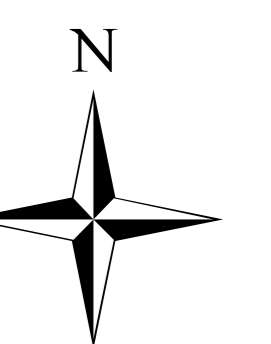

- Legenda**
- správní území
  - zastavěné území k 1. 11. 2023
  - zastavěná plocha

- plochy s rozdílným způsobem využití**
- |                      |   |
|----------------------|---|
| <b>stabilizované</b> | <b>návrh</b>  |
| BV                   | plochy smíšené obytné bydlení venkovské                     |
| VV                   | plochy občanského vybavení veřejné vybavení                 |
| SR                   | plochy občanského vybavení sport a rekreace                 |
| IR                   | plochy rekreace individuální rekreace                       |
| VN                   | plochy výroby s skladováním výroba nerušící, obchod, služby |
| ZH                   | plochy výroby s skladováním zemědělské hospodářství         |
| TI                   | plochy technické infrastruktury                             |
| PVP                  | plochy veřejných prostranství                               |
| PV                   | plochy vodní a vodohospodářské                              |
| PZ                   | plochy zemědělské   |
| PZP                  | plochy zemědělské - pěstební                                |
| PL                   | plochy lesní  |
| PP                   | plochy přírodní   |

- důležitá omezení v území**
- elektrická stanice
  - elektrické vedení vysokého napětí
  - ochranné pásmo elektrizační soustavy
  - elektronické komunikační zařízení
  - komunikační vedení včetně ochranného pásma
  - technologický objekt zásobování vodou
  - vodovod včetně ochranného pásma
  - ochranné pásmo vodního zdroje I. stupně
  - ochranné pásmo vodního zdroje II. stupně
  - ochranné pásmo vodního zdroje III. stupně
  - technologický objekt odvádění a čištění odpadních vod
  - kanalizace včetně ochranného pásma
  - silnice
  - ochranné pásmo silnice
  - nemovitá kulturní památka
  - vodní tok
  - vodní nádrž
  - vzdálenost 50 m od okraje lesa
  - biotop vybraných zvláště chráněných druhů velkých savců
  - území archeologických nálezů kategorie I.
  - území archeologických nálezů kategorie II.
  - aktivní zóna záplavového území
  - záplavové území
  - odval, výsypka, odkaliště, halda
  - poddolované území

- územní systém ekologické stability**
- lokální biocentrum stav
  - lokální biokoridor stav
  - nadregionální biokoridor stav
  - nadregionální biokoridor návrh
  - interakční prvek

zranitelná oblast - celé správní území  
Celé správní území je zájmovým územím Ministerstva obrany z hlediska povolování vyjmenovaných druhů staveb

## koordinační výkres ÚPLNÉ ZNĚNÍ ÚZEMNÍHO PLÁNU Lidmaň po změně č. 1

Záznam o účinnosti	
správní orgán, který pořizuje změnu územního plánu: <b>Zastupitelstvo obce Lidmaň</b>	pořizovací číslo pořizovací změny: <b>1</b>
datum nabytí účinnosti pořizovací změny:	
oprávněná osoba pořizovatele územního plánu: Ing. Adam Zahrádka	územní číslo pořizovatele:
oprávněná osoba ochranného úřadu:	územní číslo ochranného úřadu:
oprávněná osoba pořizovatele územního plánu: Ing. Růžka Chvala	územní číslo pořizovatele:
oprávněná osoba ochranného úřadu: Ing. Růžka Chvala	územní číslo ochranného úřadu:

