
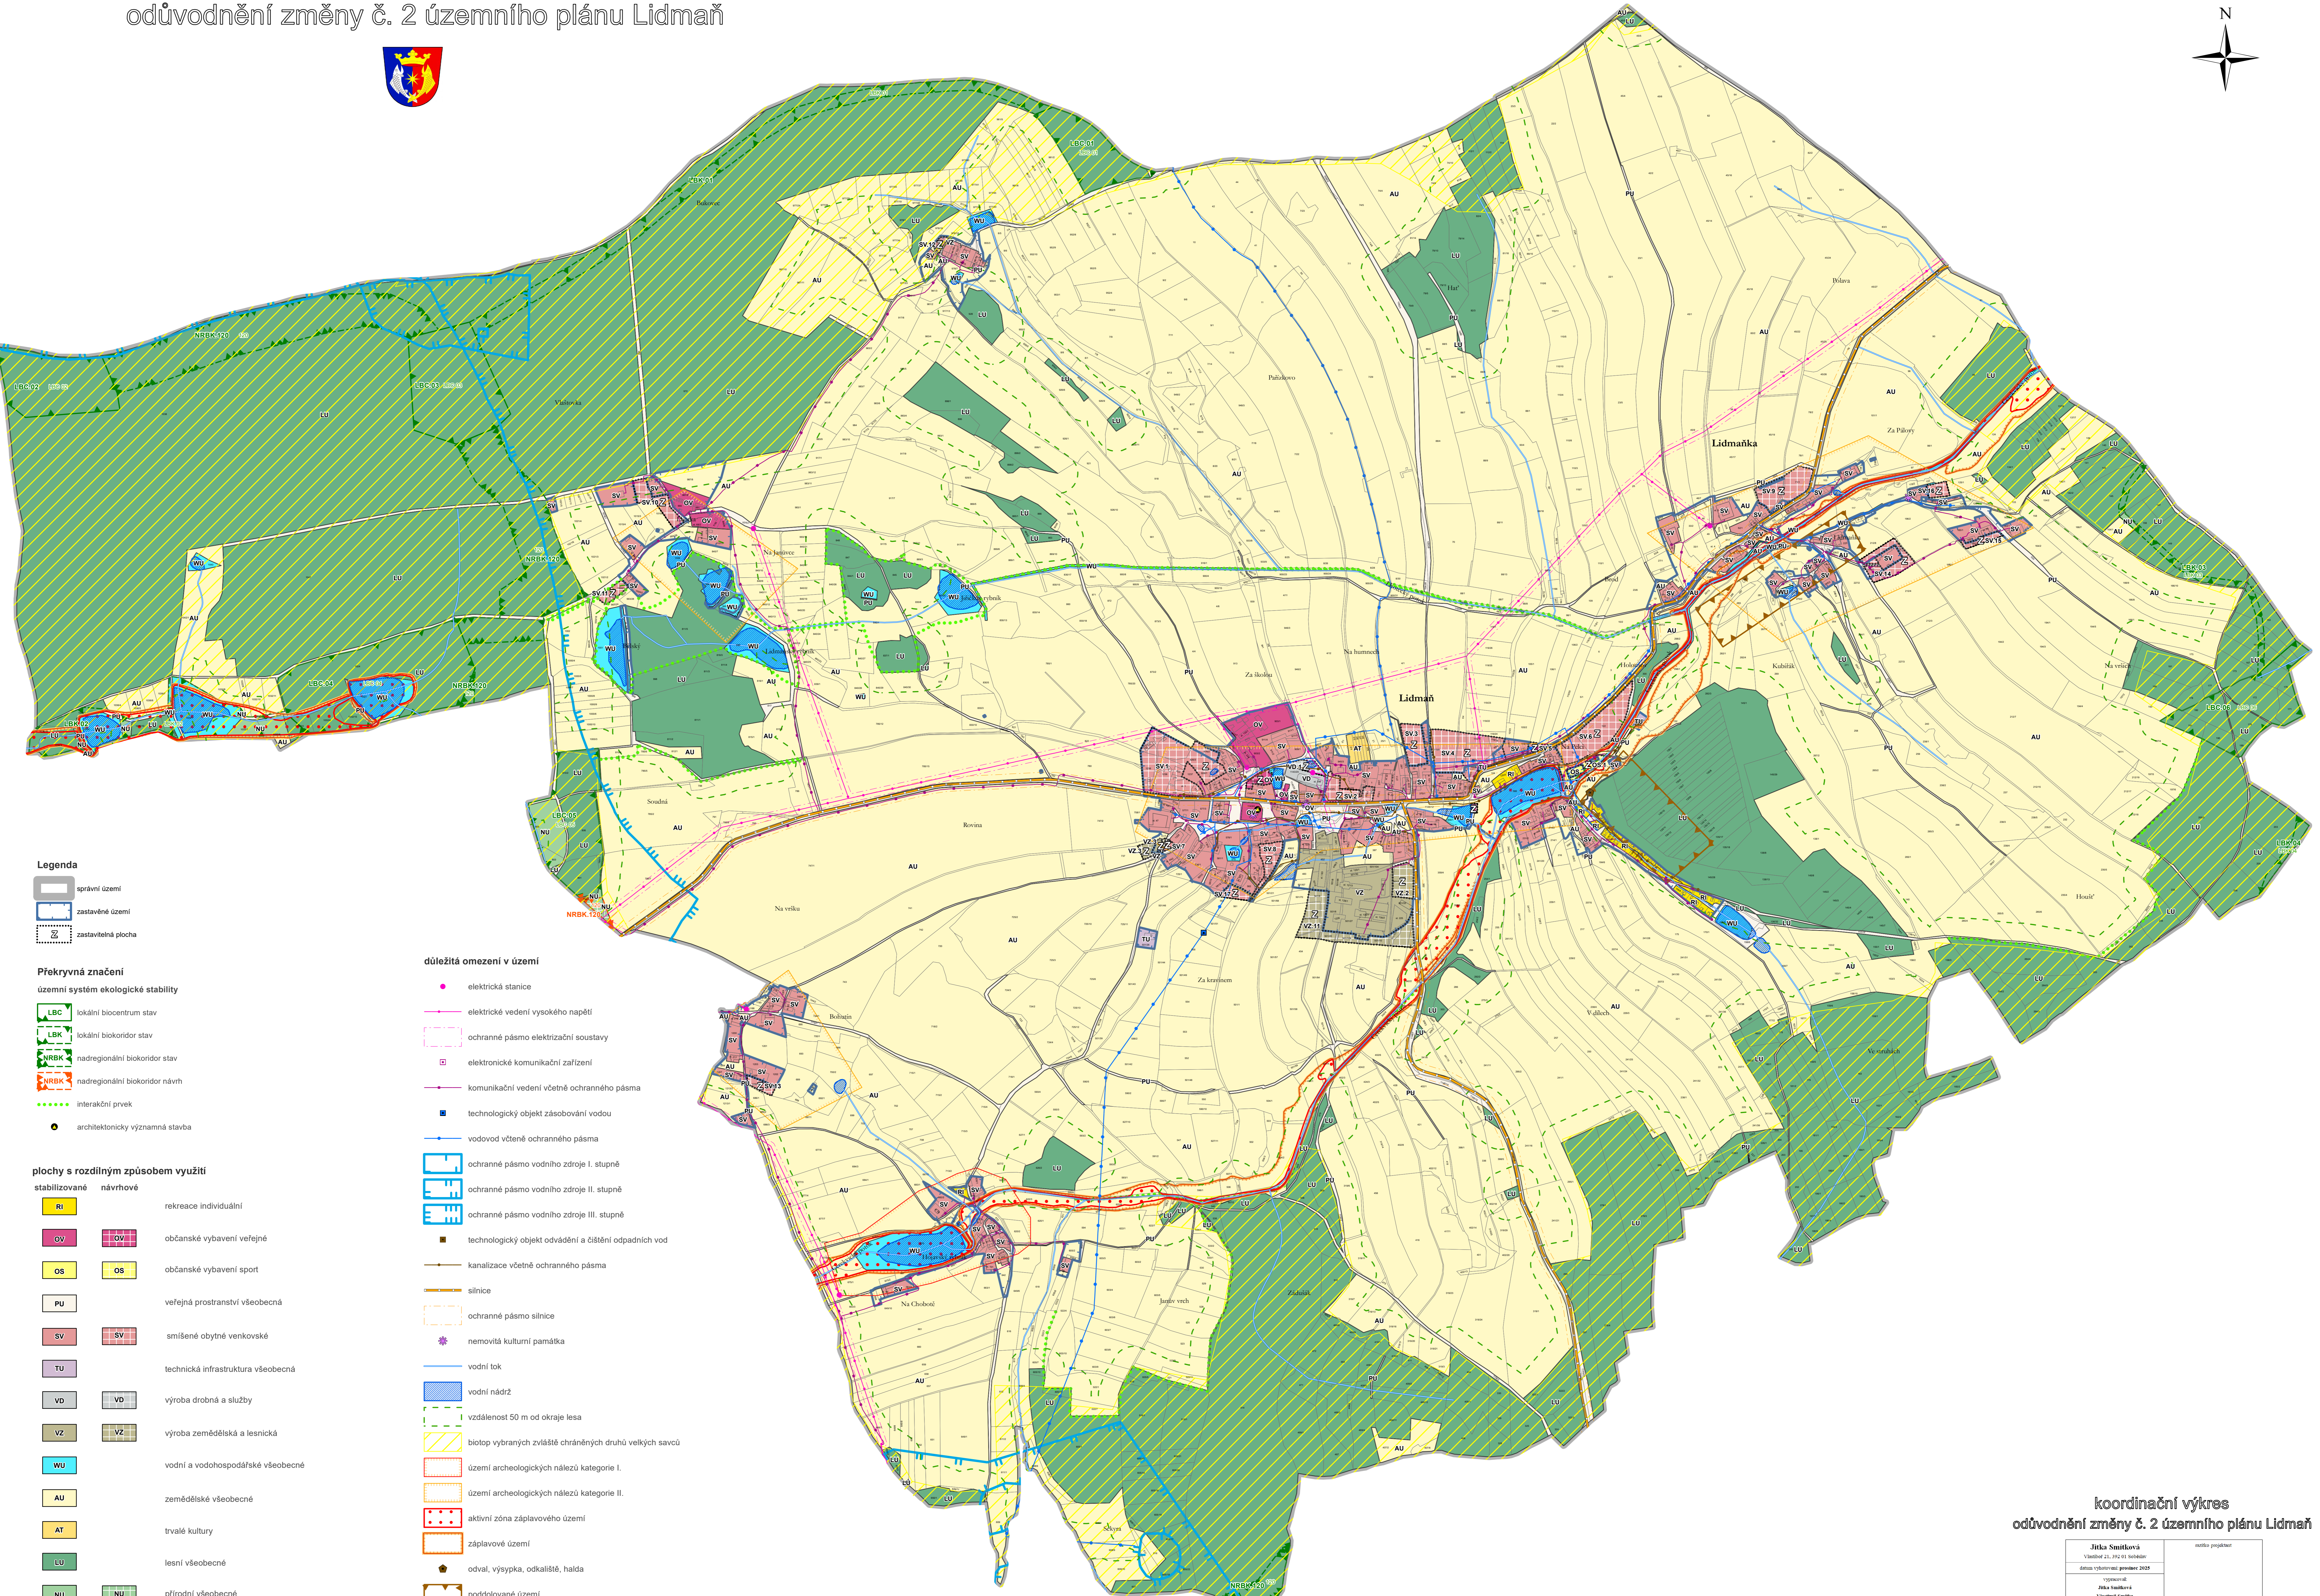


koordinační výkres

odůvodnění změny č. 2 územního plánu Lidmaň

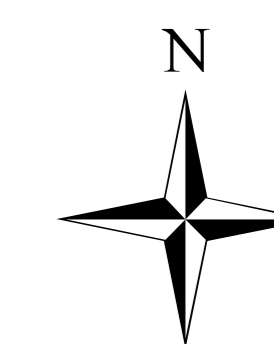

- Legenda**
- správní území
 - zastavěné území
 - zastavěná plocha
- Překryvná značení**
- územní systém ekologické stability**
- LBC lokální biocentrum stav
 - LBK lokální biokoridor stav
 - NRBK nadregionální biokoridor stav
 - NRBK nadregionální biokoridor návrh
 - interakční prvek
 - architektonicky významná stavba
- plochy s rozdílným způsobem využití**
- stabilizované**
- RI rekreace individuální
 - OV občanské vybavení veřejné
 - OS občanské vybavení sport
 - PU veřejná prostranství všeobecná
 - SV smíšené obytné venkovské
 - TU technická infrastruktura všeobecná
 - VD výroba drobná a služby
 - VZ výroba zemědělská a lesnická
 - WU vodní a vodohospodářské všeobecné
 - AU zemědělské všeobecné
 - AT trvalé kultury
 - LU lesní všeobecné
 - NU přírodní všeobecné

- důležitá omezení v území**
- elektrická stanice
 - elektrické vedení vysokého napětí
 - ochranné pásmo elektrizační soustavy
 - elektronické komunikační zařízení
 - komunikační vedení včetně ochranného pásma
 - technologický objekt zásobování vodou
 - vodovod včetně ochranného pásma
 - ochranné pásmo vodního zdroje I. stupně
 - ochranné pásmo vodního zdroje II. stupně
 - ochranné pásmo vodního zdroje III. stupně
 - technologický objekt odvádění a čištění odpadních vod
 - kanalizace včetně ochranného pásma
 - silnice
 - ochranné pásmo silnice
 - nemovitá kulturní památka
 - vodní tok
 - vodní nádrž
 - vzdálenost 50 m od okraje lesa
 - biotop vybraných zvláště chráněných druhů velkých savců
 - území archeologických nálezů kategorie I.
 - území archeologických nálezů kategorie II.
 - aktivní zóna záplavového území
 - záplavové území
 - odval, výsypka, odkaliště, halda
 - poddolované území
 - zranitelná oblast - celé správní území

koordinační výkres

odůvodnění změny č. 2 územního plánu Lidmaň

Jitka Smitková Vlastitel 21.192.01.000400	autorka projektu
datum vyhotovení: prosinec 2022	typová územní studie
územní studie	Vlastník území
odpovědný projektant: Vlastník území	územní studie
číslo: 2022	

MINISTERSTVO
pro vnější
věci ČR

Číslo územního plánu: 21.192.01.000400
z projektové dokumentace
k územnímu plánu území
Místní akční skupiny Lidmaň

0 50 100 200 300 400 500 m

měřítko 1:5 000

Celé správní území je zájmovým územím Ministerstva obrany z hlediska povolání vyjmenovaných druhů staveb