


# ÚZEMNÍ PLÁN LIDMAŇ

01/2015

KOORDINAČNÍ VÝKRES 1 : 5 000

PORÍZOVATEL: MĚSTSKÝ ÚŘAD PELHŘIMOV, ODBOR VÝSTAVBY, ODDĚLENÍ ÚZEMNÍHO PLÁNU  
ZPRACOVATEL: IVAN PLICKA STUDIO s.r.o.

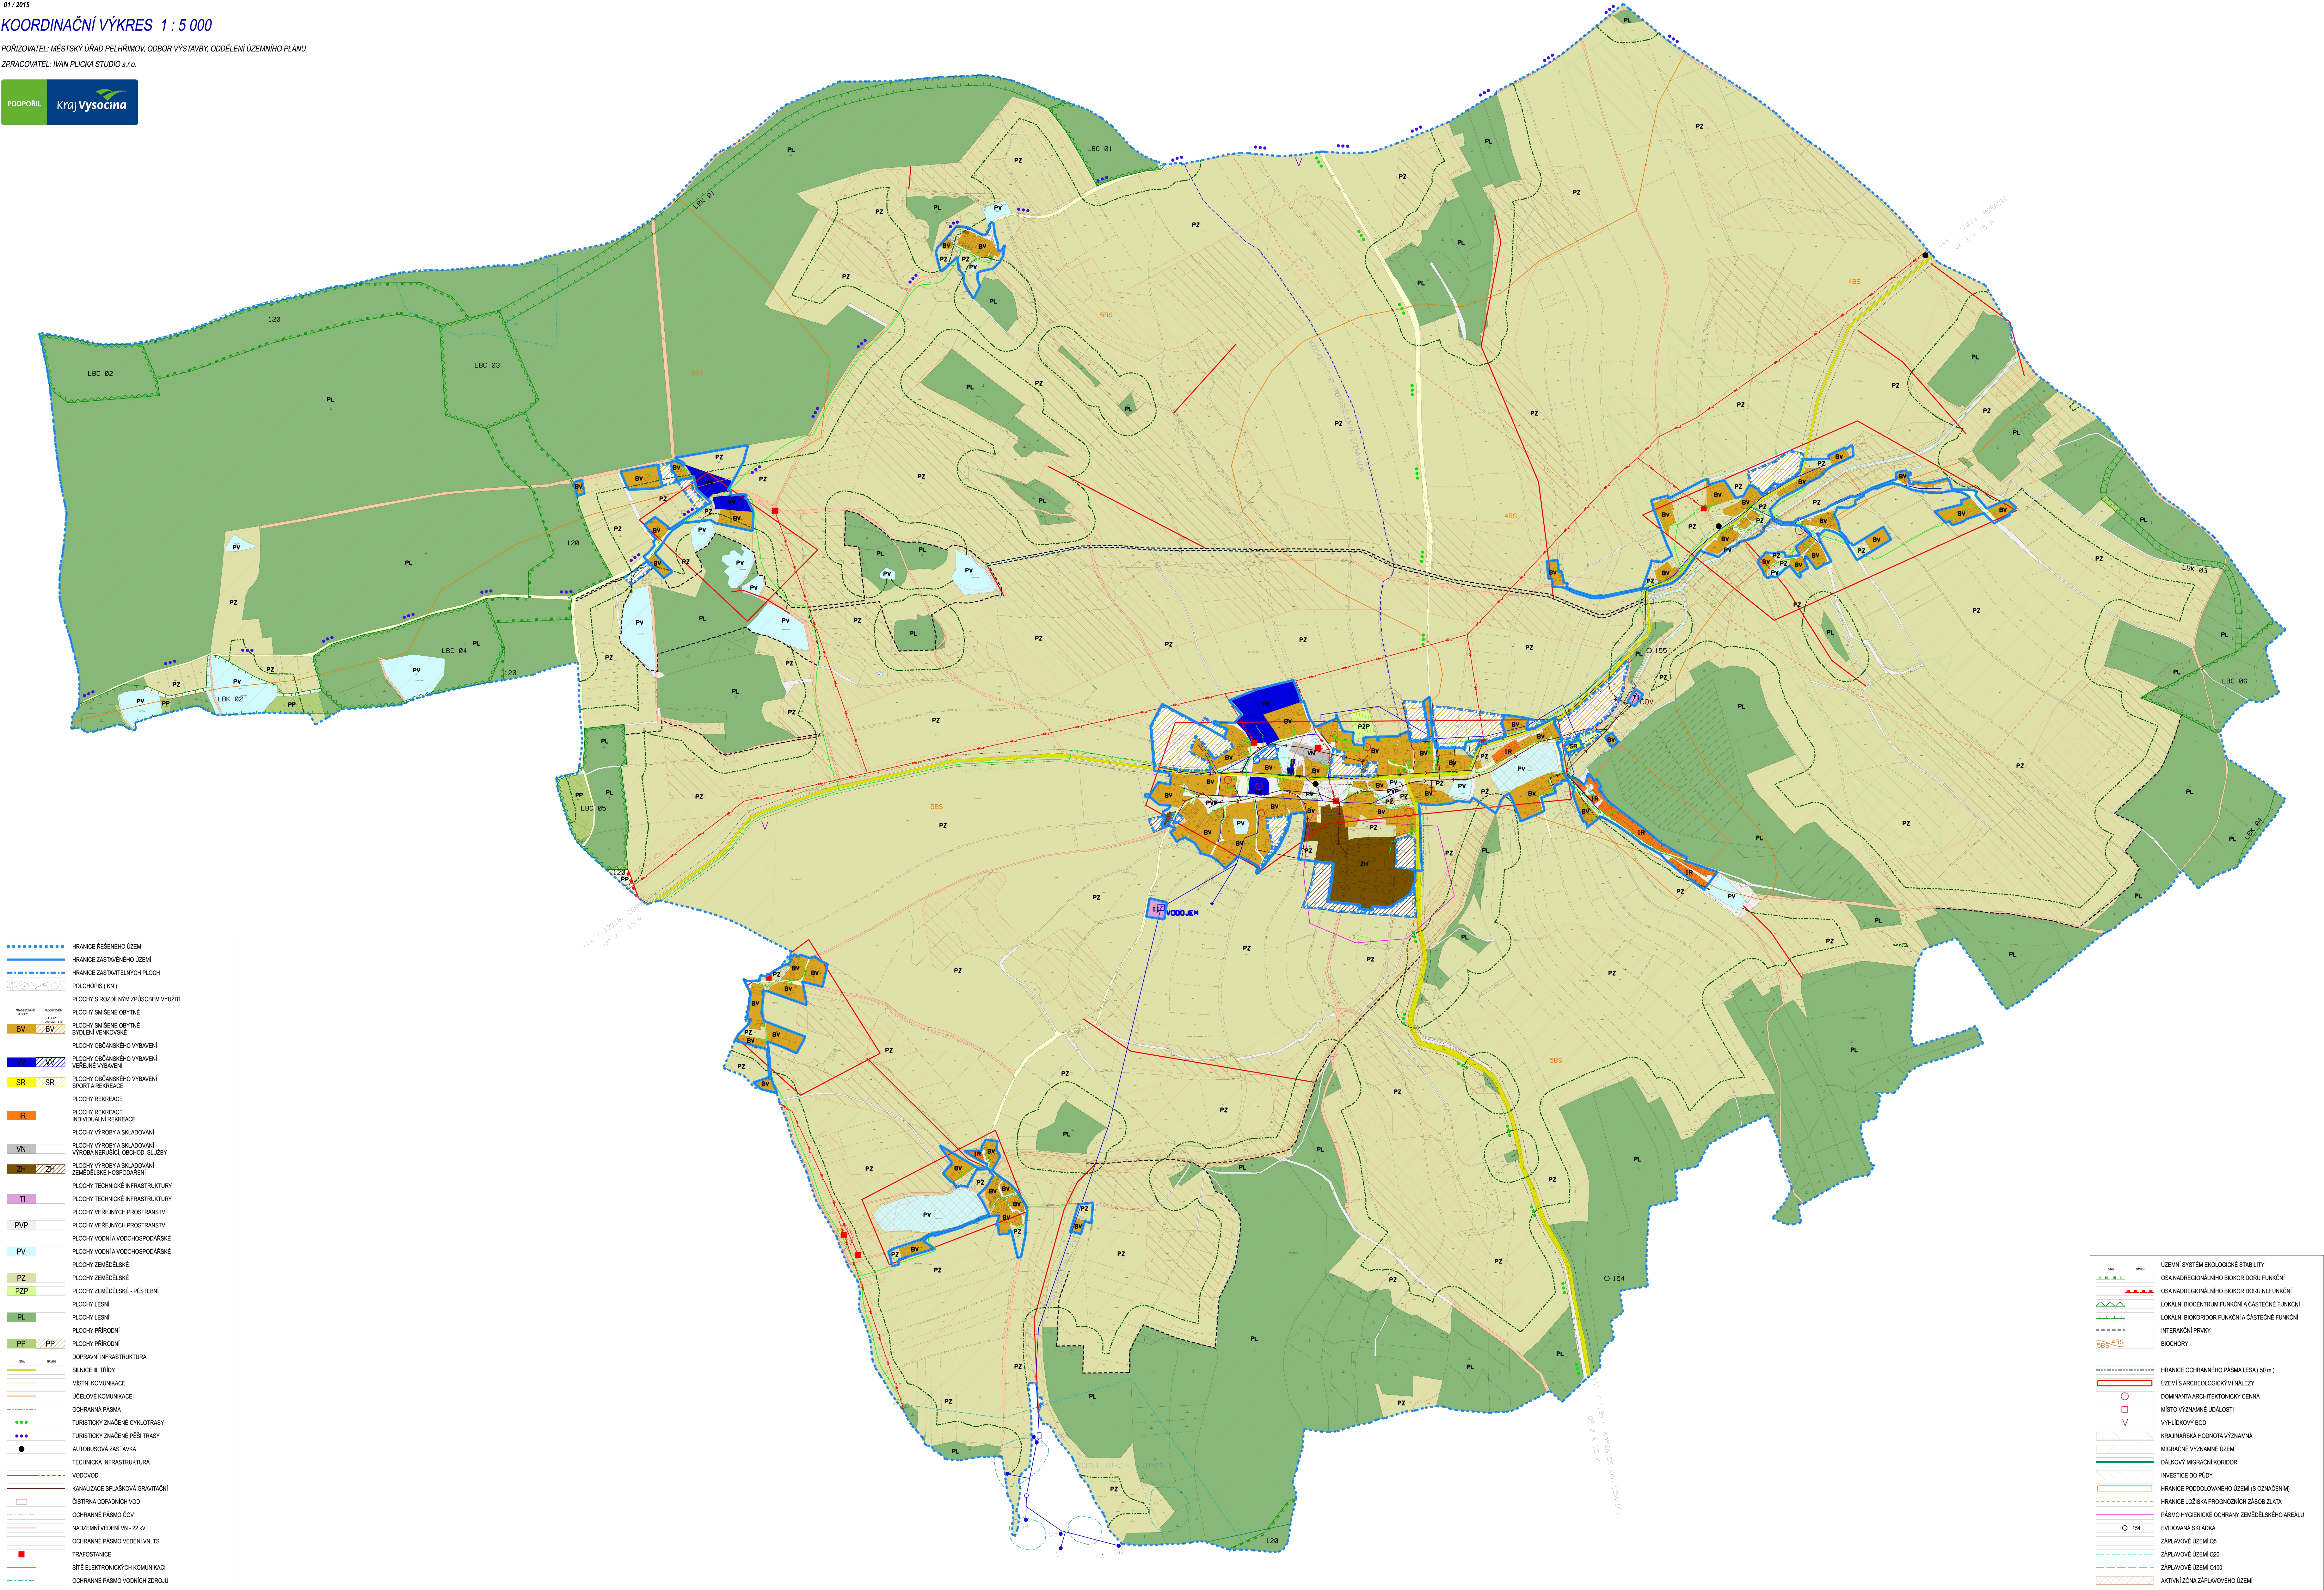

	HRANICE ŘEŠENÉHO ÚZEMÍ
	HRANICE ZASTAVĚNÉHO ÚZEMÍ
	HRANICE ZASTAVITELNÝCH PLOCH
	POLOHOUPIS (KN)
	PLOCHY S ROZDÍLNÝM ZPŮSOBEM VYUŽITÍ
	PLOCHY SMÍŠENÉ OBYTNÉ
	PLOCHY SMÍŠENÉ OBYTNÉ BYDLENÍ VENKOVSKÉ
	PLOCHY OBČANSKÉHO VYBAVENÍ
	PLOCHY OBČANSKÉHO VYBAVENÍ VEŘEJNÉ VYBAVENÍ
	PLOCHY OBČANSKÉHO VYBAVENÍ SPORT A REKREACE
	PLOCHY REKREACE
	PLOCHY REKREACE INDIVIDUÁLNÍ REKREACE
	PLOCHY VÝROBY A SKLADOVÁNÍ
	PLOCHY VÝROBY A SKLADOVÁNÍ VÝROBA NERUŠÍCÍ, OBOJZD, SLUŽBY
	PLOCHY VÝROBY A SKLADOVÁNÍ ZEMĚDĚLSKÉ HOSPODÁŘENÍ
	PLOCHY TECHNICKÉ INFRASTRUKTURY
	PLOCHY VEŘEJNÝCH PROSTRANSTVÍ
	PLOCHY VEŘEJNÝCH PROSTRANSTVÍ
	PLOCHY VODNÍ A VODOHOSPODÁŘSKÉ
	PLOCHY ZEMĚDĚLSKÉ
	PLOCHY ZEMĚDĚLSKÉ - PĚŠTEBNÍ
	PLOCHY LESNÍ
	PLOCHY LESNÍ
	PLOCHY PŘÍRODNÍ
	PLOCHY PŘÍRODNÍ
	DOPRAVNÍ INFRASTRUKTURA
	SILNICE II. TŘÍDY
	MÍSTNÍ KOMUNIKACE
	ÚČELOVÉ KOMUNIKACE
	ODRAVNÁ PÁSMO
	TURISTICKÝ ZNAČENÉ CYKLOTRASY
	TURISTICKÝ ZNAČENÉ PĚŠÍ TRASY
	AUTOBUSOVÁ ZASTÁVKA
	TECHNICKÁ INFRASTRUKTURA
	VODOVOD
	KANALIZACE SPLAŠKOVÁ GRAVITAČNÍ
	ČISTIRNA OPADNÝCH VOD
	OCHRANNÉ PÁSMO ČOV
	NADZEMNÍ VEDENÍ VN - 22 kV
	OCHRANNÉ PÁSMO VEDENÍ VN, TS
	TRAFOSTANICE
	SÍŤ ELEKTRONICKÝCH KOMUNIKACÍ
	OCHRANNÉ PÁSMO VODNÍCH ZDROJŮ

	ÚZEMNÍ SYSTÉM EKOLOGICKÉ STABILITY
	OSA NADREGIONÁLNÍHO BIKORIDORU FUNKČNÍ
	OSA NADREGIONÁLNÍHO BIKORIDORU NEFUNKČNÍ
	LOKÁLNÍ BIKORIDOR FUNKČNÍ A ČÁSTEČNÉ FUNKČNÍ
	LOKÁLNÍ BIKORIDOR FUNKČNÍ A ČÁSTEČNÉ FUNKČNÍ
	INTERAKČNÍ PRVKY
	BIOCHORY
	HRANICE OCHRANĚNÉHO PÁSMU LESA (50 m)
	ÚZEMÍ S ARCHEOLOGICKÝMI NÁLEZY
	DOMINANTNÍ ARCHITEKTONICKÝ CENÁ
	MÍSTO VÝZNAMNÉ UDÁLOSTI
	VÝHLÍDKOVÝ BOD
	KRAJINÁŘSKÁ HODNOTA VÝZNAMNÁ
	MIGRAČNĚ VÝZNAMNÉ ÚZEMÍ
	DÁLKOVÝ MIGRAČNÍ KORIDOR
	INVESTICE DO PŮDY
	HRANICE PODOCOLOVANÉHO ÚZEMÍ (S OZNAČENÍM)
	HRANICE LOUŽSKA PROGNÓZOVANÝCH ZÁSOB ZLATA
	PÁSMO HYGIENICKÉ OCHRANY ZEMĚDĚLSKÉHO AREÁLU
	EVIDOVANÁ SKLÁDKA
	O 154
	ZAPLAVOVÉ ÚZEMÍ Q5
	ZAPLAVOVÉ ÚZEMÍ Q20
	ZAPLAVOVÉ ÚZEMÍ Q100
	AKTIVNÍ ZÓNA ZAPLAVOVÉHO ÚZEMÍ